
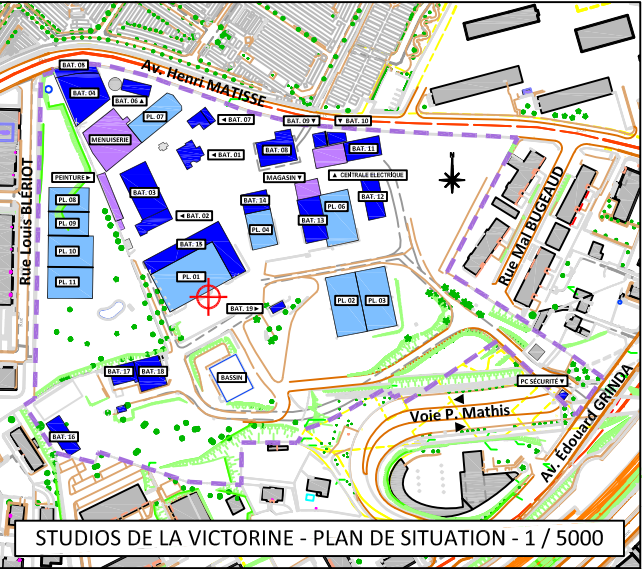


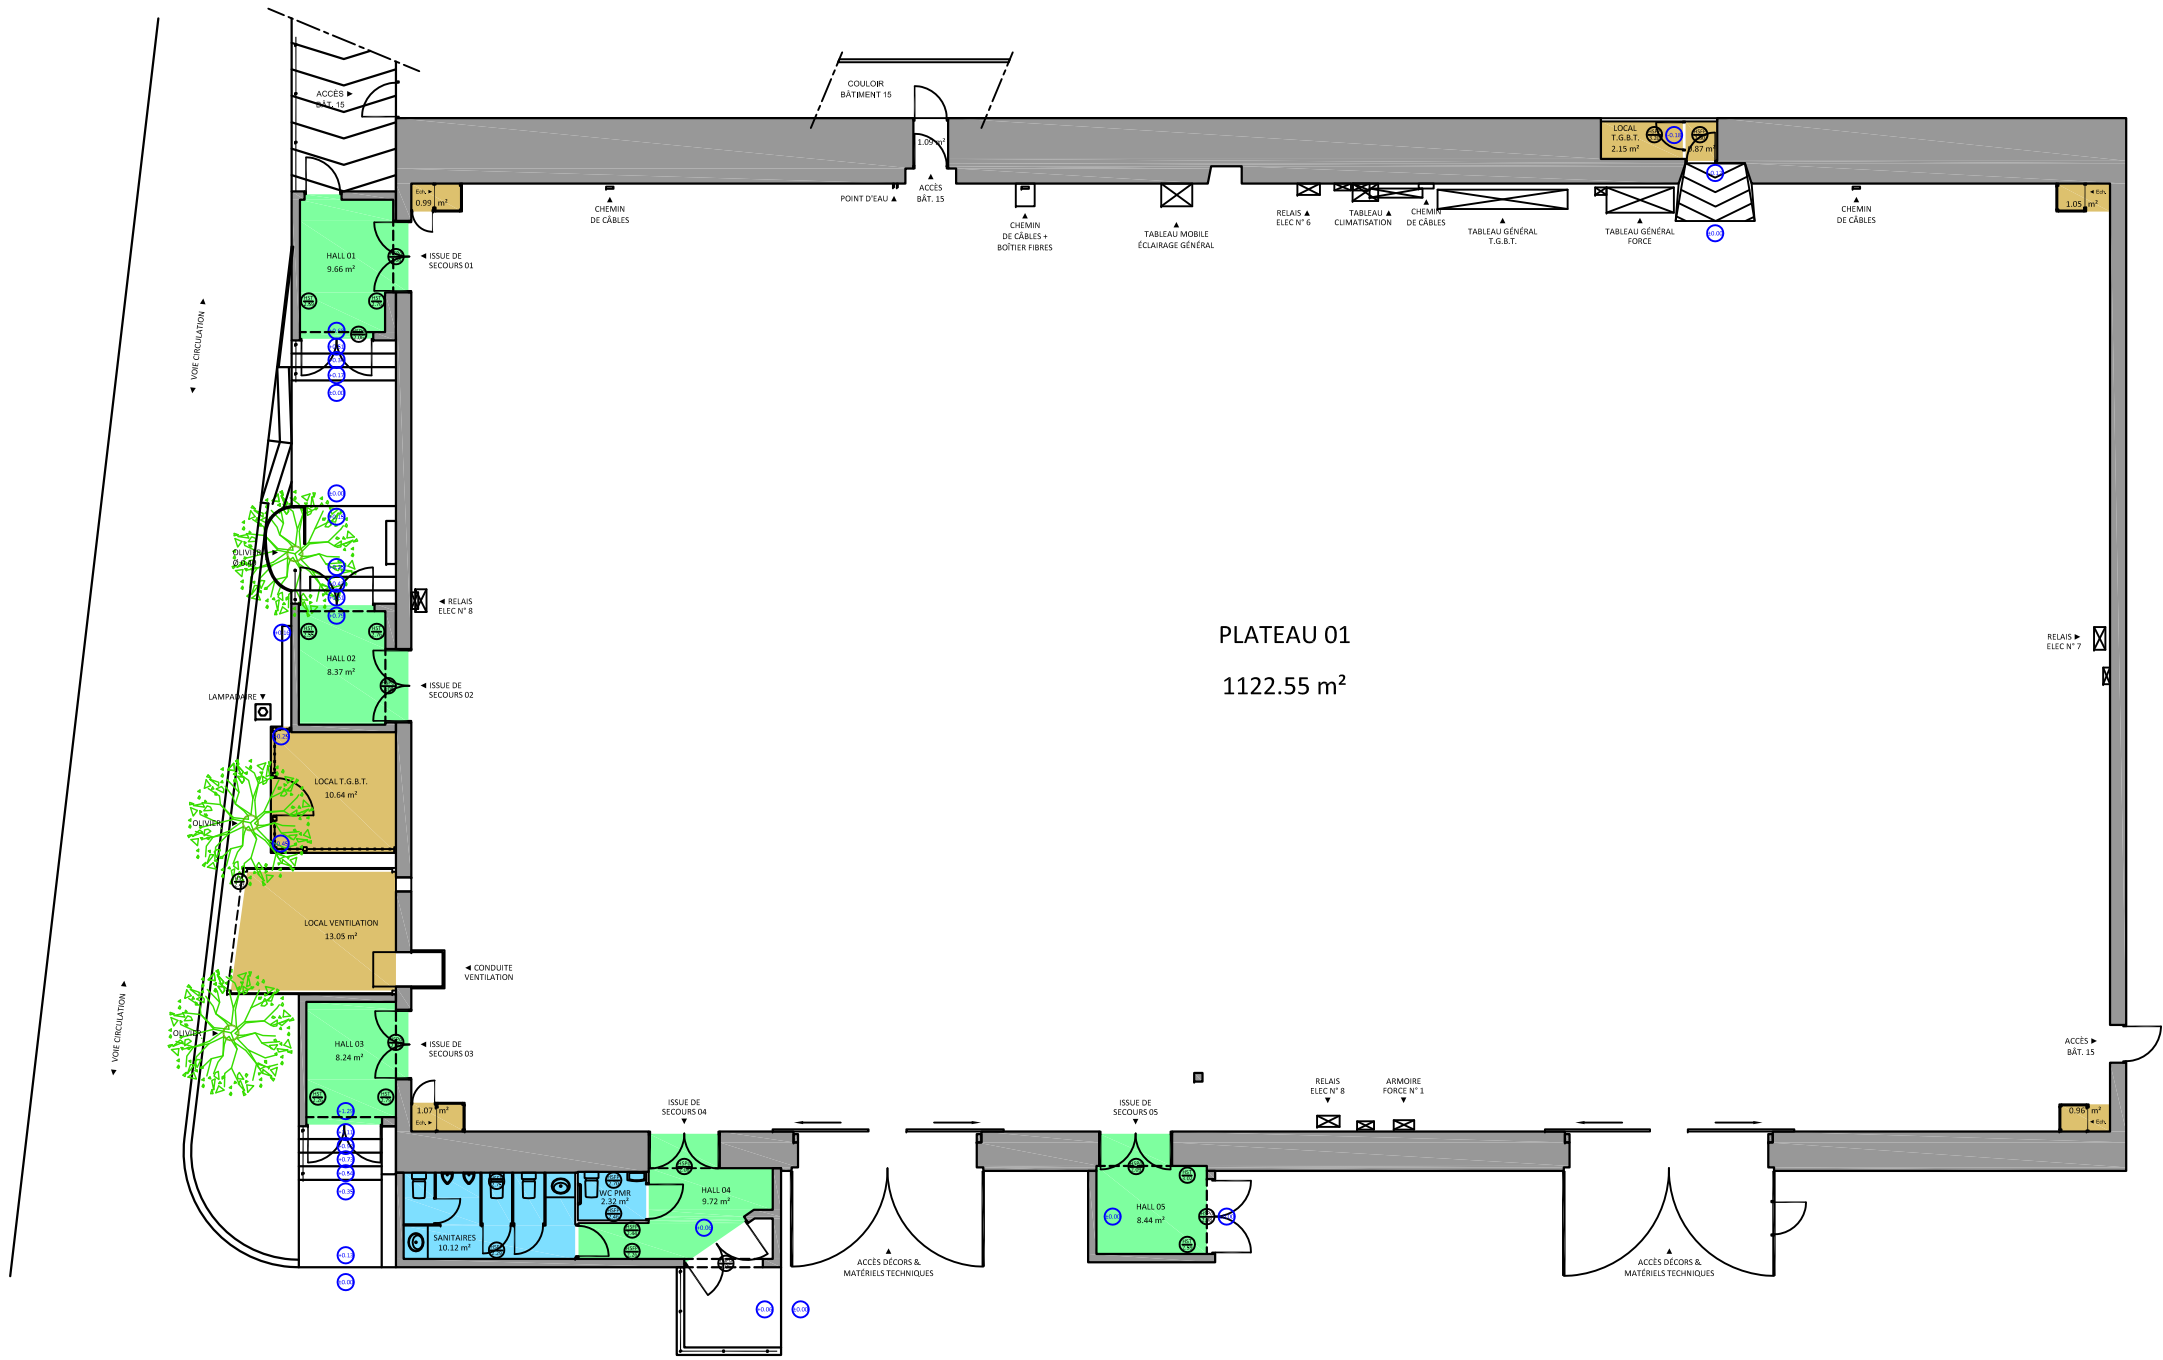



PLATEAU 01
1122.55 m²

① PLATEAU 01 - RDC
SURFACE TOTALE : 1122.52 m²

② PLATEAU 01 - RDC
LOCAUX TECHNIQUES
SURFACE TOTALE : 30.78 m²

③ PLATEAU 01 - RDC
ISSUES DE SECOURS
SURFACE TOTALE : 44.43 m²

④ PLATEAU 01 - RDC
SANITAIRES
SURFACE TOTALE : 12.44 m²

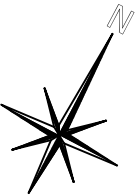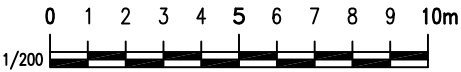

MÉTROPOLE NICE CÔTE D'AZUR
DIRECTION MODERNISATION DES MOYENS
ET STRATÉGIE IMMOBILIÈRE
Service Rationalisation des Mouvements et Ventes
2, rue de la Préfecture - 06202 NICE CEDEX 3

Architecte D.P.L.G.
L. BEZZINA

16, Avenue GRINDA
06200 NICE

NIVEAU RDC

STUDIOS DE LA VICTORINE
PLATEAU 01
ETAT EXISTANT - VUE EN PLAN

EXI					
FAI					
PRO	F. NEFAT	1ère édition suite métrés du 18 & 19.04.2018	1 / 200	18.04.2018	A
EXE	Nom	Type de modification	Echelle	Date	Indice
S:\MOUVEMENTS DES SERVICES\1 DOSSIERS\Grinda, 16 Av. - Studios de la Victorine\Existant\04-Plans Actuels\Plans DWG\STUDIOS-VICTORINE-PLATEAU-01-18.04.2018					