


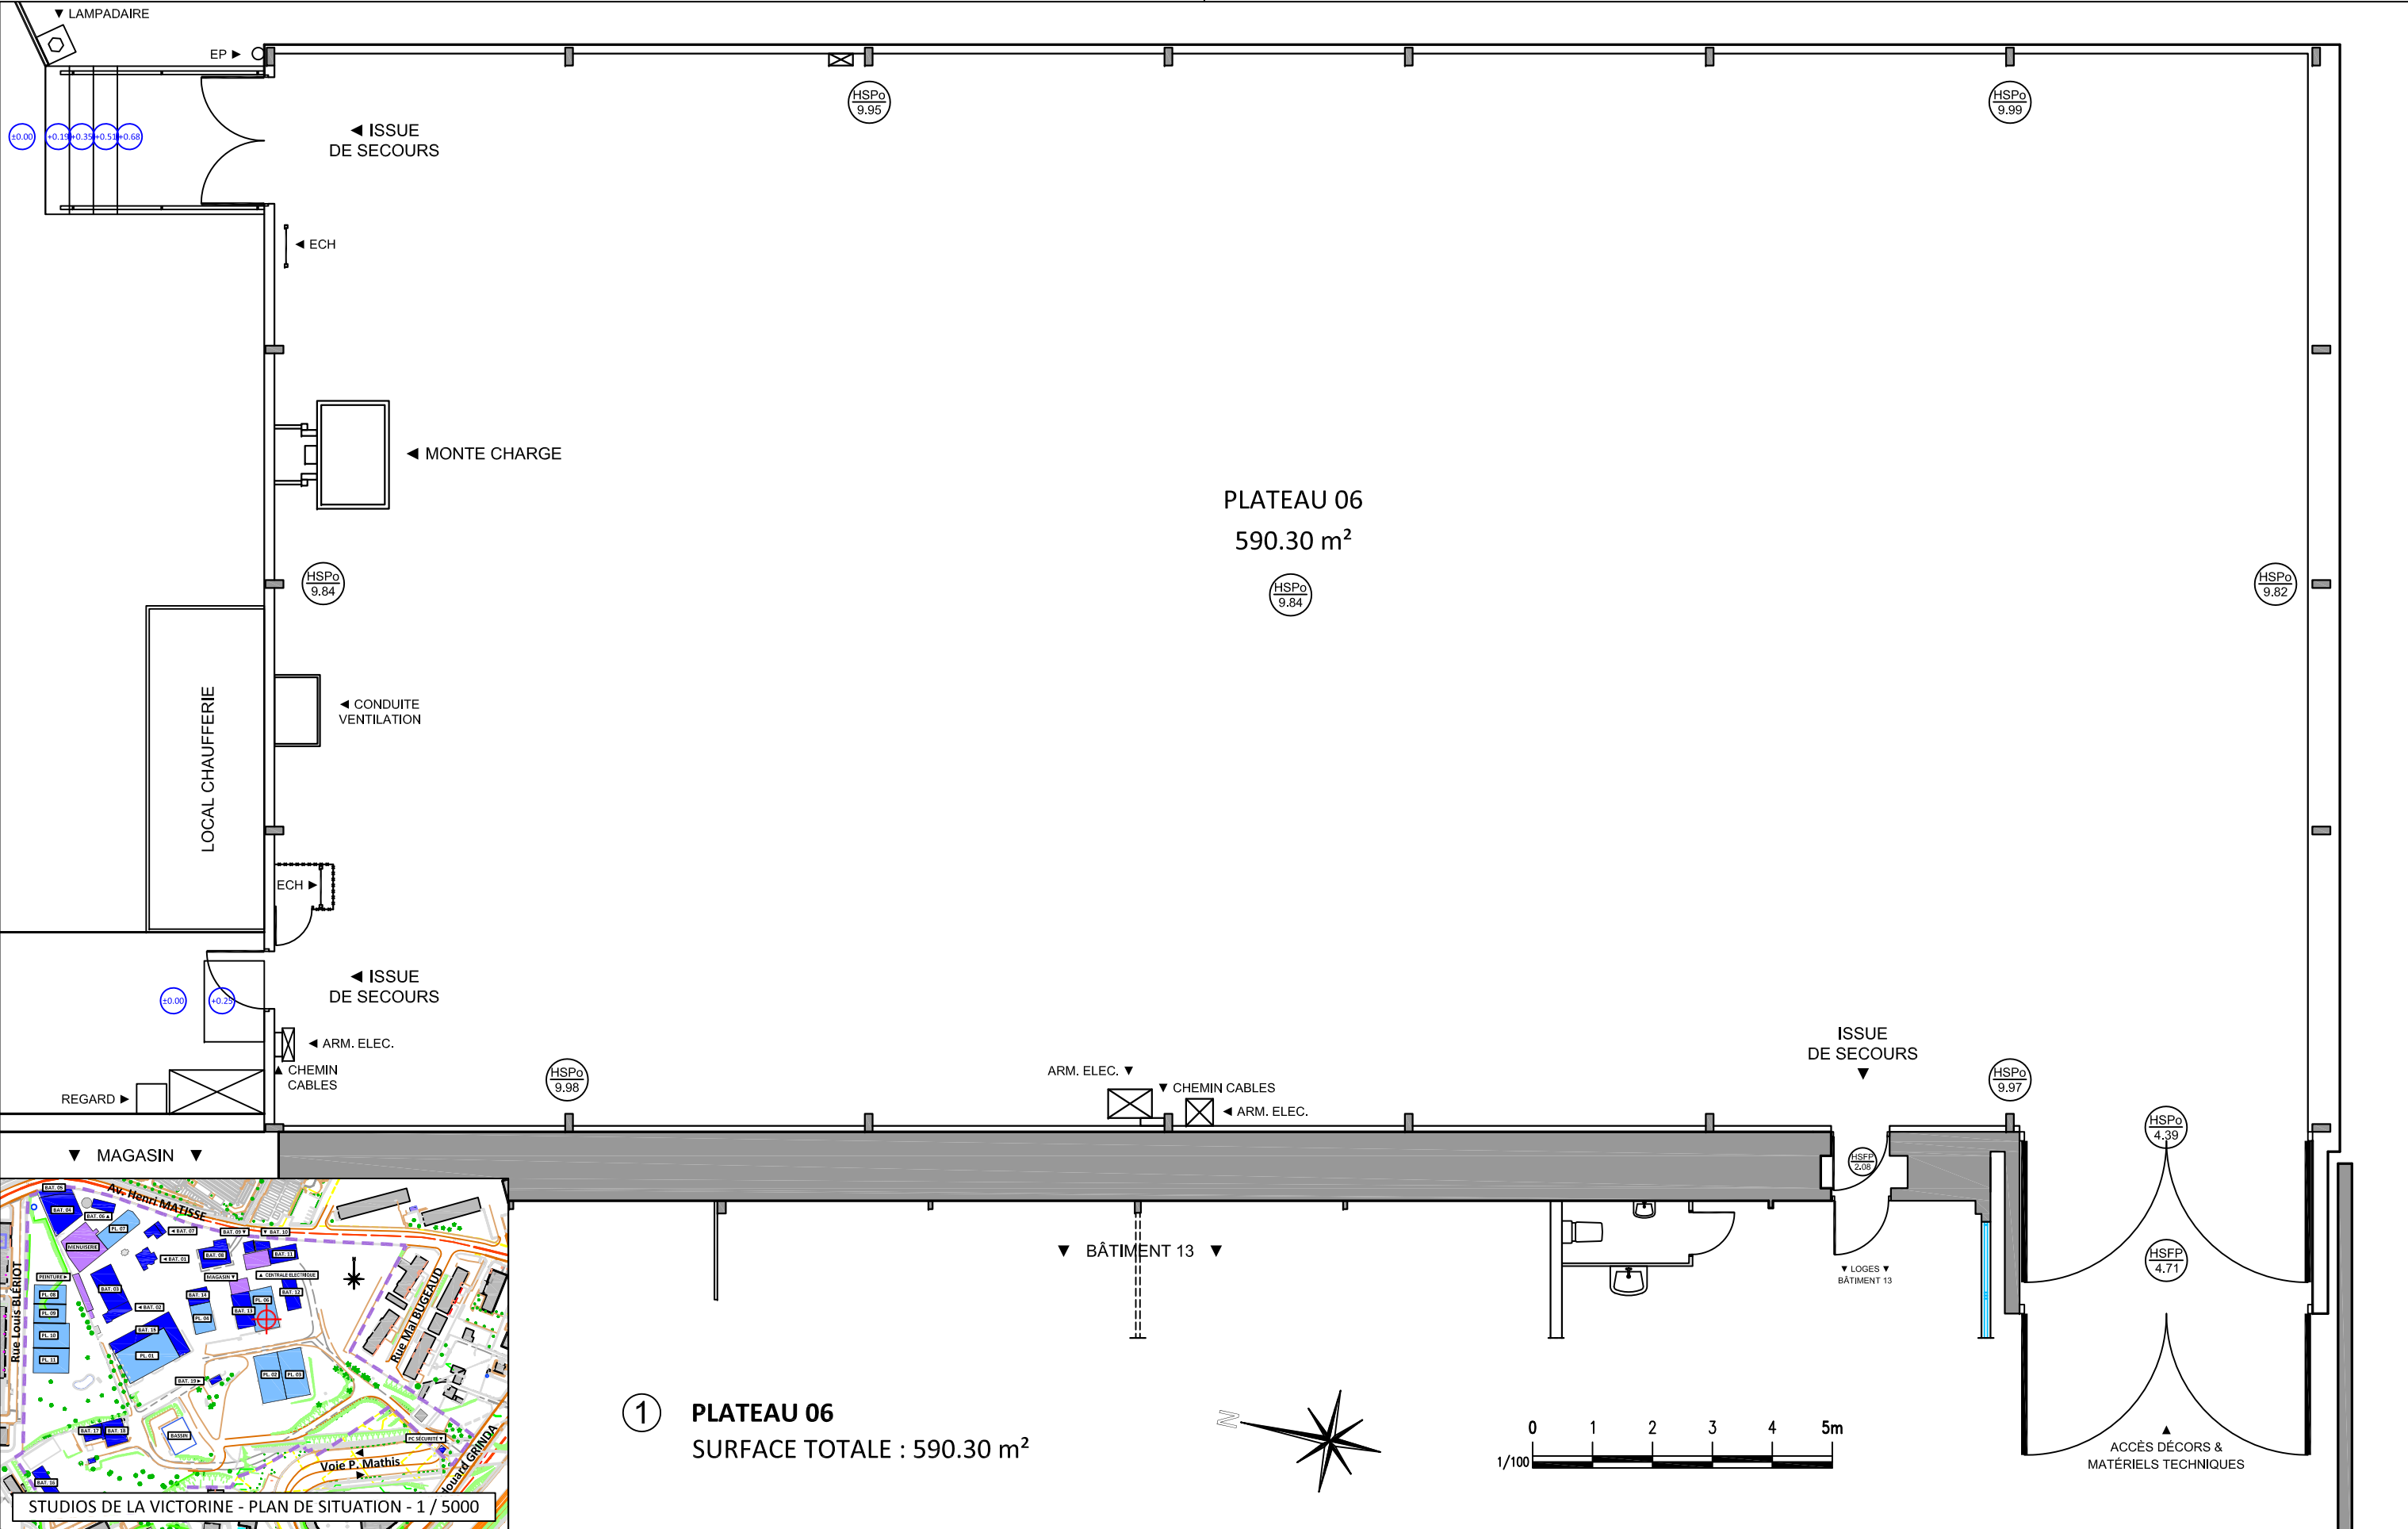

① PLATEAU 06  
SURFACE TOTALE : 590.30 m²

|                                                                                    |   |                                 |                                       |   |          |                                         |         |            |        |  |
|------------------------------------------------------------------------------------|---|---------------------------------|---------------------------------------|---|----------|-----------------------------------------|---------|------------|--------|--|
|  | MÉTROPOLE NICE CÔTE D'AZUR<br>DIRECTION MODERNISATION DES MOYENS<br>ET STRATÉGIE IMMOBILIÈRE<br><i>Service Rationalisation des Mouvements et Ventes</i><br>2, rue de la Préfecture - 06202 NICE CEDEX 3 | 16, Avenue GRINDA<br>06200 NICE | STUDIOS DE LA VICTORINE<br>PLATEAU 06 | EXI   |          |                                         |         |            |        |  |
|                                                                                    |   |                                 | FAI                                   |   |          |                                         |         |            |        |  |
|                                                                                    |   |                                 | ETAT EXISTANT - VUE EN PLAN           | PRO   | F. NEFAT | 1ère édition suite mètres du 26.04.2018 | 1 / 100 | 26.04.2018 | A      |  |
|                                                                                    |   |                                 |                                       | EXE   | Nom      | Type de modification                    | Echelle | Date       | Indice |  |
|                                                                                    |   |                                 |                                       | S:\MOUVEMENTS DES SERVICES\1 DOSSIERS\Grinda, 16 Av. - Studios de la Victorine\Existant\04-Plans Actuels\Plans DWG\STUDIOS-VICTORINE-PLATEAU-06-26.04.2018 |          |                                         |         |            |        |  |
| Architecte D.P.L.G.<br>L. BEZZINA                                                  | NIVEAU RDC   |                                 |                                       |   |          |                                         |         |            |        |  |