

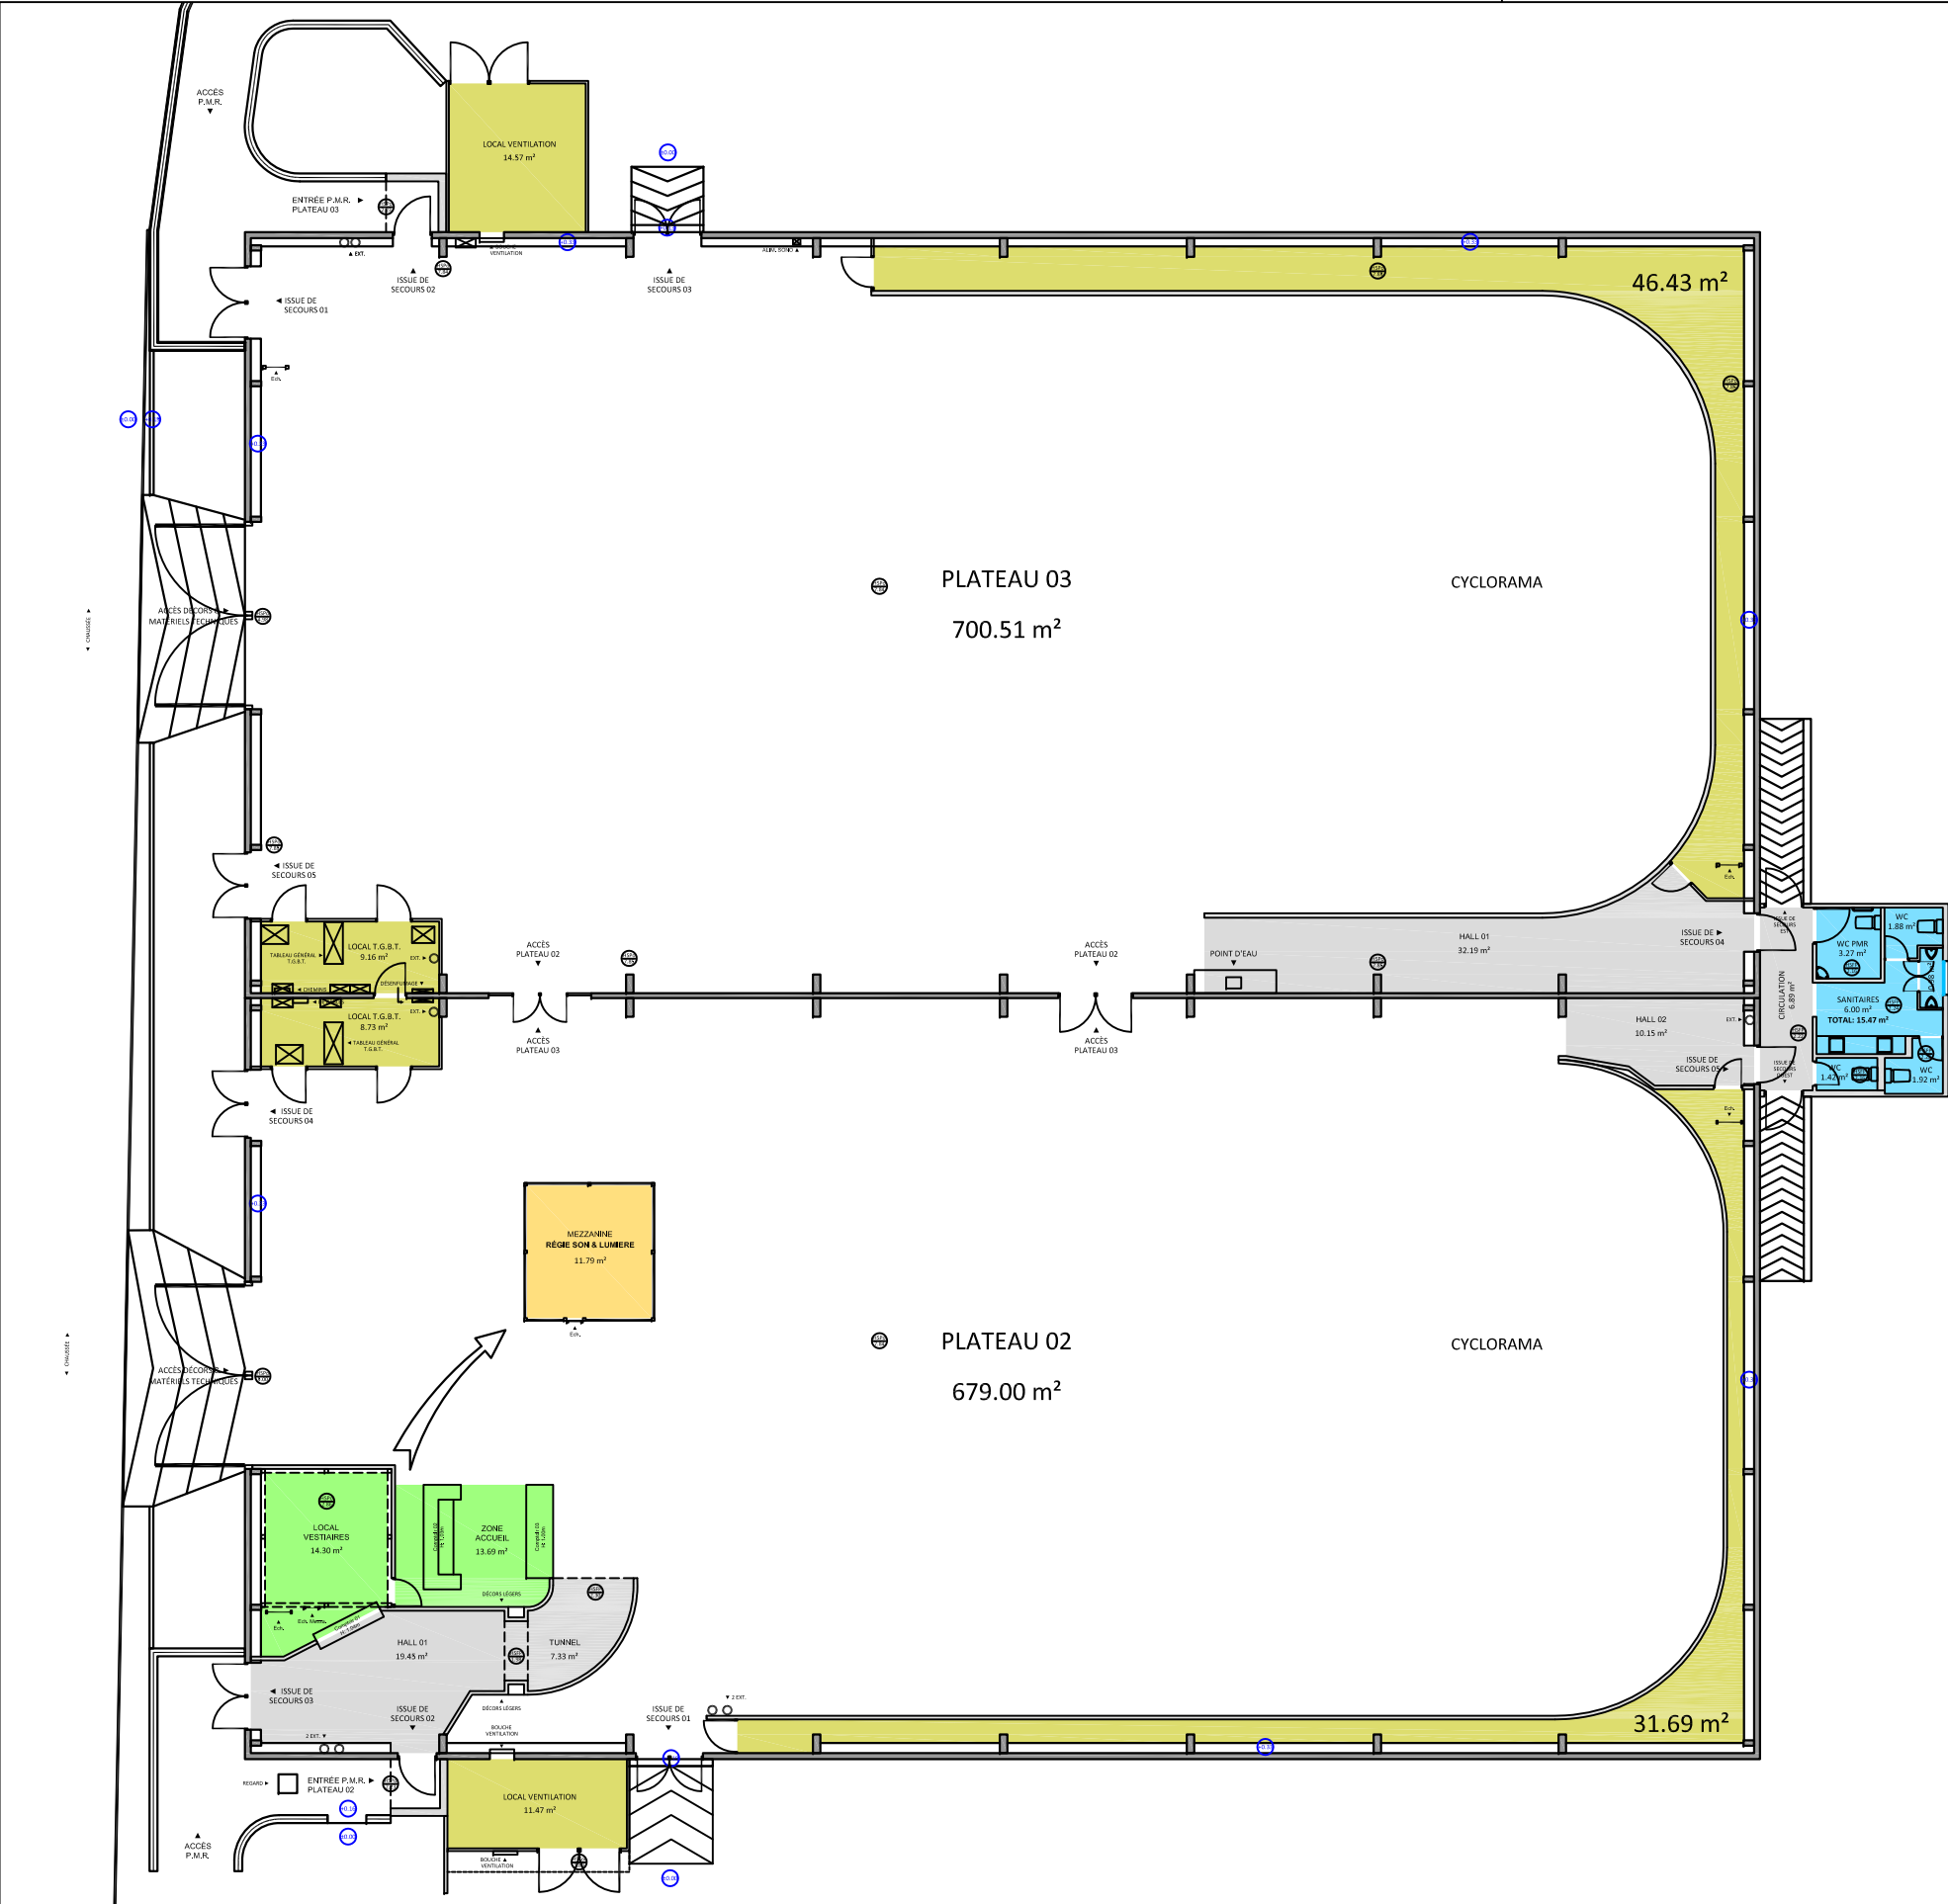
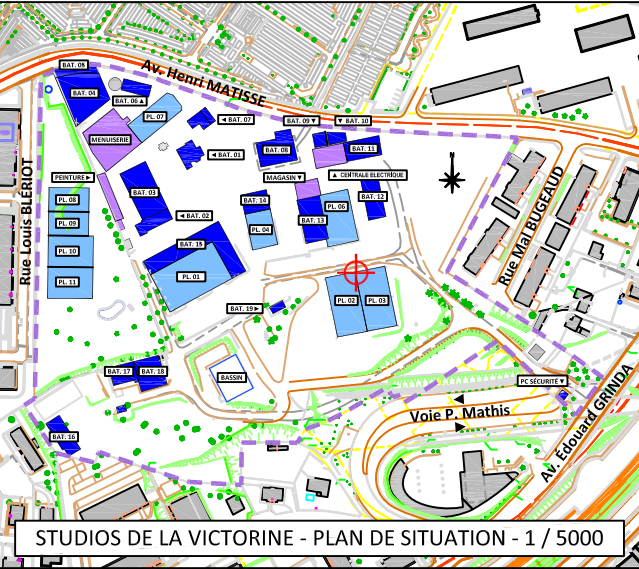


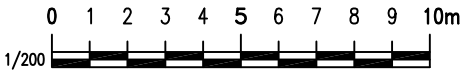

PLATEAU 02		PLATEAU 03	
①	PLATEAU 02 SURFACE TOTALE : 679.00 m²	⑥	PLATEAU 03 SURFACE TOTALE : 700.51 m²
②	LOCAUX TECHNIQUES SURFACE TOTALE : 51.89 m²	⑦	LOCAUX TECHNIQUES SURFACE TOTALE : 70.16 m²
③	CIRCULATION SURFACE TOTALE : 36.93 m²	⑧	CIRCULATION SURFACE TOTALE : 32.19 m²
④	MEZZANINE SURFACE TOTALE : 11.79 m²	TOTAUX PLATEAU 03 SURFACE TOTALE : 802.86 m²	
⑤	ACCUEIL / VESTIAIRE SURFACE TOTALE : 28.00 m²	⑨	PLATEAUX 02 & 03 SANITAIRES SURFACE TOTALE : 22.36 m²
TOTAUX PLATEAU 02 SURFACE TOTALE : 807.61 m²		TOTAUX PLATEAUX 02 + 03 + SANIT. SURFACE TOTALE : 1632.83 m²	

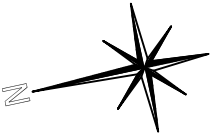

	MÉTROPOLE NICE CÔTE D'AZUR DIRECTION MODERNISATION DES MOYENS ET STRATÉGIE IMMOBILIÈRE Service Rationalisation des Mouvements et Ventes 2, rue de la Préfecture - 06202 NICE CEDEX 3 Architecte D.P.L.G. L. BEZZINA	16, Avenue GRINDA 06200 NICE NIVEAU RDC	STUDIOS DE LA VICTORINE PLATEAUX 02 & 03	EXI					
			ETAT EXISTANT - VUE EN PLAN	FAI					
				PRO	F. NEFAT	1ère édition suite métrés des 18 & 30.05.2018	1 / 200	30.05.2018	A
				EXE	Nom	Type de modification	Echelle	Date	Indice